


NÁSTĚNKY

- NA ZADNÍ STĚNU A BOČNÍ STĚNU JE DOPORUČENO INSTALOVAT ŠIROKOPÁSMOVÉ POHLTIVÉ DESKY, KTERÉ ZÁROVEŇ MOHOU SLOŽIT JAKO NÁSTĚNKY TL. 25mm
- ROZMĚR 3x 2500x1200 mm NA BOČNÍ STĚNU
- ZADNÍ STĚNA - viz pohled
- NÁSTĚNKY BUDOU ORÁMOVÁNY LIŠTAMI BEZ OSTRÝCH HRAN

POZNÁMKA

- V PŘEDSTIHU MODERNIZACE BYLO OSAZENO NOVÉ OSVĚTLENÍ INSTALOVANÉ POD STÁVAJÍCÍ STROP A NOVÁ ASYMETRICKÁ SVĚTLA PŘED TABULÍ.
- V RÁMCI PROVÁDĚNÍ NOVÉHO AKUSTICKÉHO PODHLEDU BUDOU SVĚTLA ZACHOVÁNA, ZAVĚŠENÍ BUDE PROCHÁZET DESKAMI.
- RASTR STROPU AKUSTICKÝCH DESEK BUDE UPRAVEN NA MÍSTĚ DLE ROZMÍSTĚNÍ SVĚTEL
- NAVRŽEN JE RASTR VIDITELNÝ V ROZMĚRU 1200x600mm, PŘÍPADNĚ 600x600mm
- AKUSTICKÝ POHLED BUDE INSTALOVÁN NAD NAPRAŽÍ OKEN CCA 100-150mm POD ŽEBÍRKA STROPU
- INSTALOVÁN BUDE ŠIROKOPÁSMOVÝ POHLED.
- DODAVATEL DOLOŽÍ VÝROBNÍ DOKUMENTACI S VÝPOČET DOZVUKU A AKUSTICKÉHO ÚTLUMU PRO MULTIMEDIÁLNÍ PROSTOR UČEBEN.
- NA ZADNÍ STĚNU A BOČNÍ STĚNU JE DOPORUČENO INSTALOVAT ŠIROKOPÁSMOVÉ POHLTIVÉ DESKY, KTERÉ ZÁROVEŇ MOHOU SLOŽIT JAKO NÁSTĚNKY

pohled na zadní stěnu

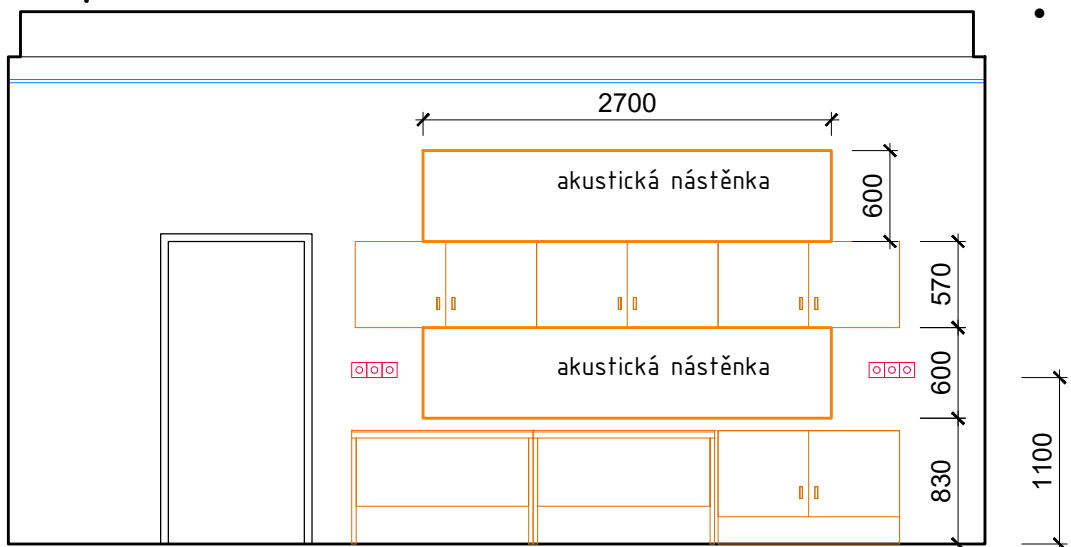

	Valdštejnova 20 Cheb 350 02 IČ: 291 22 571 tel: 739 327 270 artmodul@email.cz	zpracoval: MgA. Hana Fischerová	odpovědný projektant: MgA. Hana Fischerová ČKAIT č.a. 0301320 projektová činnost ve výstavbě
	zadavatel: ZŠ CHODOV, ŠKOLNÍ 697 CHODOV, 357 35 okres SOKOLOV, IČ: 60610239		
akce: ZŠ 2 CHODOV ŠKOLNÍ 697, CHODOV 357 35			datum: 08/2023
místo stavby: MULTIMEDIÁLNÍ UČEBNA 3.NP			č. paré: D.1.-4-
objekt: ZÁKLADNÍ ŠKOLA 2 CHODOV, OKRES SOKOLOV,			stupeň: DZS
část: STAVEBNÍ ÚPRAVY			měřítko: 1:50
výkres: PŮDORYS UČEBNY - akustický pohled			