


ŠKOLA DISPONUJE INTERNETOVÝMI ROZVODY  
A JSOU OSAZENY ZAŘÍZENÍ WI-FI  
INTERNETOVÉ VYBAVENÍ UČEBEN BUDE  
PŘÍZPŮSOBENO STÁVAJÍCÍMU SYSTÉMU

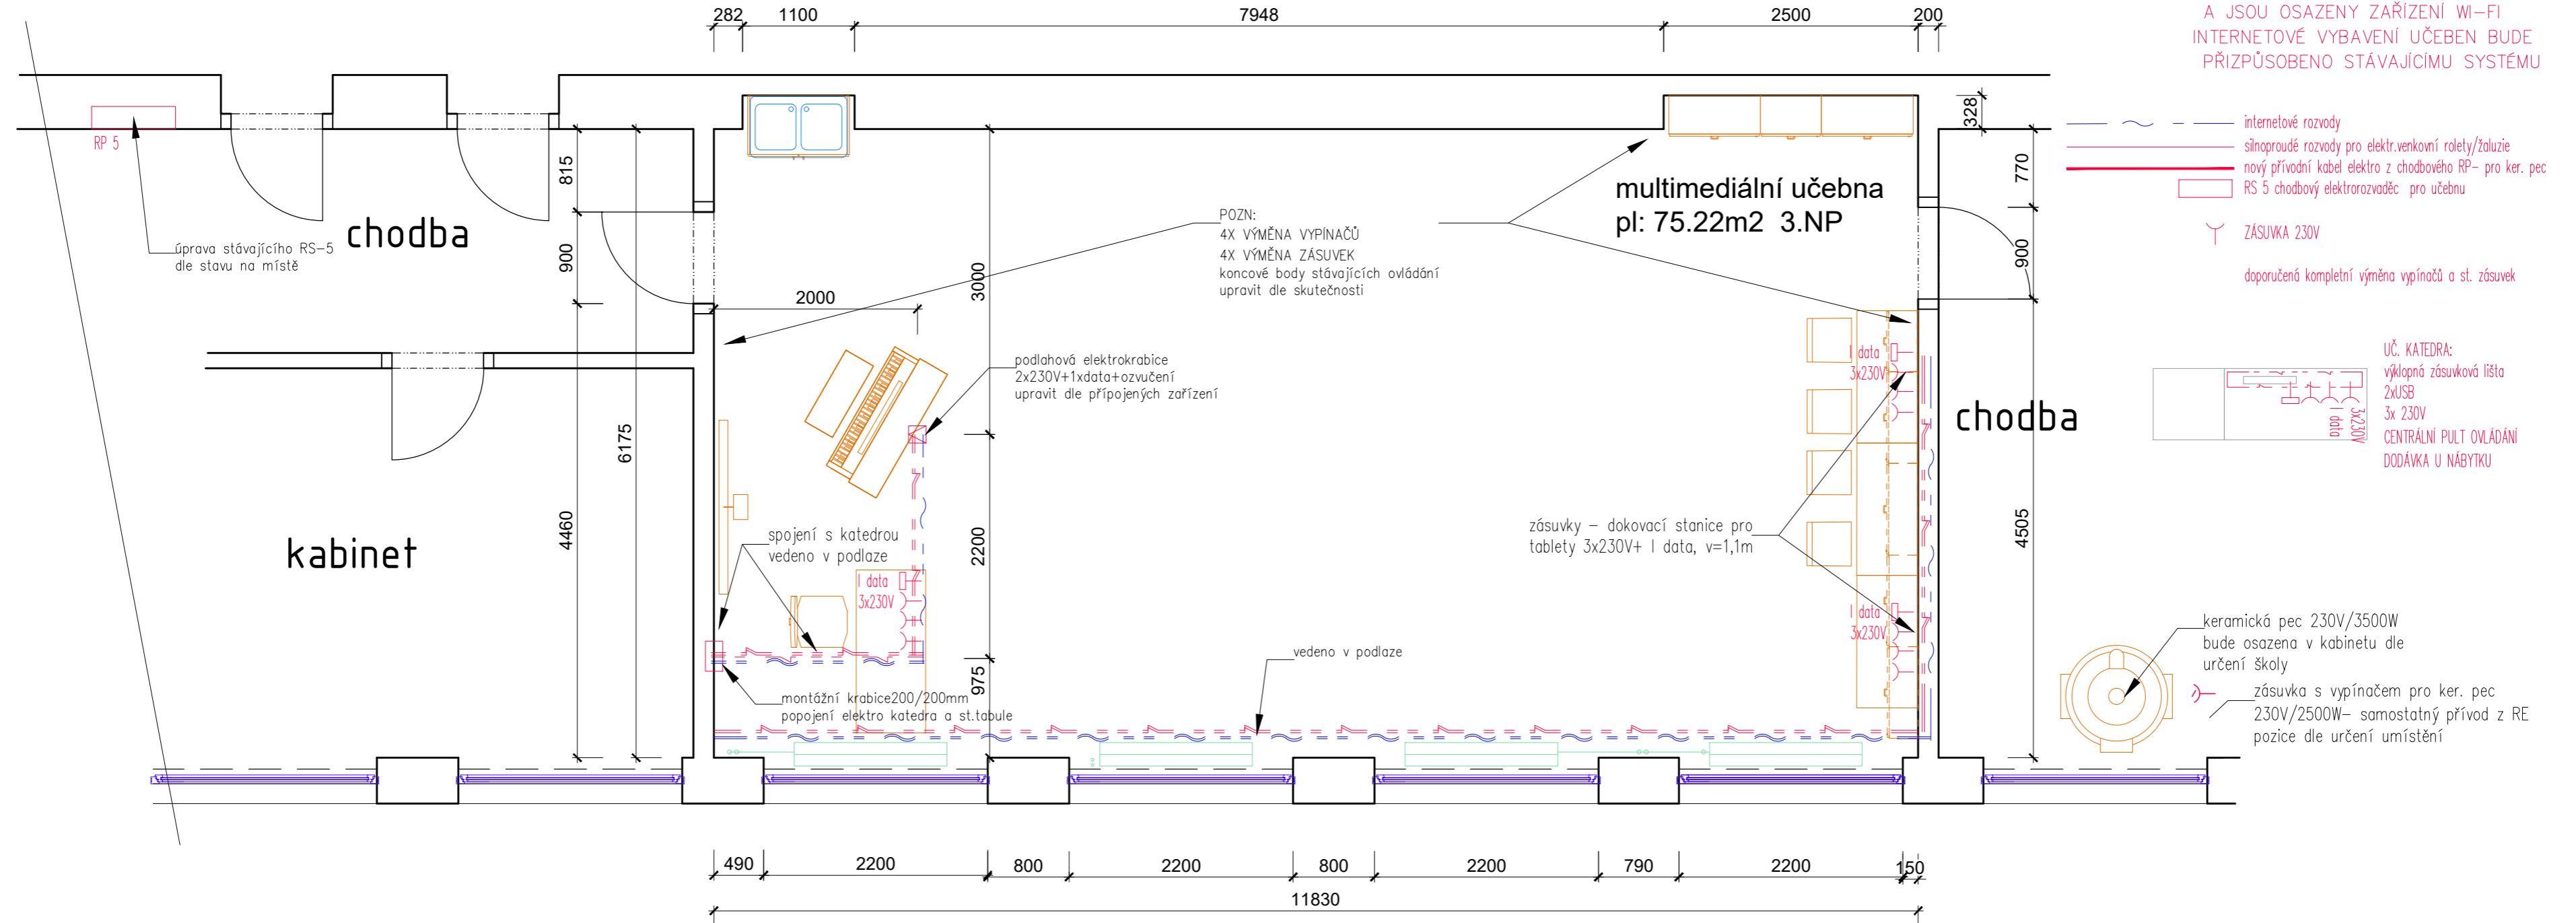

	Valdštejnova 20 Cheb 350 02 IČ: 291 22 571 tel: 739 327 270 artmodul@email.cz	zpracoval: <b>MgA. Hana Fischerová</b>	odpovědný projektant <b>MgA. Hana Fischerová</b> ČKAIT č.a. 0301320 projektová činnost ve výstavbě
	zadavatel <b>ZŠ CHODOV, ŠKOLNÍ 697 CHODOV, 357 35</b> okres SOKOLOV, IČ: 60610239		
akce:	<b>ZŠ 2 CHODOV ŠKOLNÍ 697, CHODOV 357 35</b>		
místo stavby	<b>MULTIMEDIÁLNÍ UČEBNA 3.NP</b>		
objekt	<b>ZÁKLADNÍ ŠKOLA 2 CHODOV, OKRES SOKOLOV,</b>		
část	<b>STAVEBNÍ ÚPRAVY</b>		
výkres	<b>PŮDORYS UČEBNY - ELEKTRO</b>	měřítko	<b>1:50</b>
		datum	<b>08/2023</b>
		stupeň	<b>DZS</b>
		č.výkresu	<b>D.1.-6-</b>
		č. paré	